
 
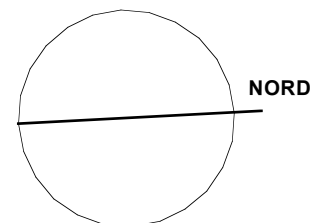


E01-A

HYTTER BJØRKØYA - PORSGRUNN - BYGGEMELDING
 TEGNING: PLAN - MÅLESTOKK: 100% = 1:100 - DATO: 21.03.2014

HYTTE - TYPE A sp 1.etg. TILVALG BAD

SIVILARKITEKT MNAL LARS SØRBØ
 POSTBOKS 58 - 3291 STAVERN
 TEL 91 38 28 09

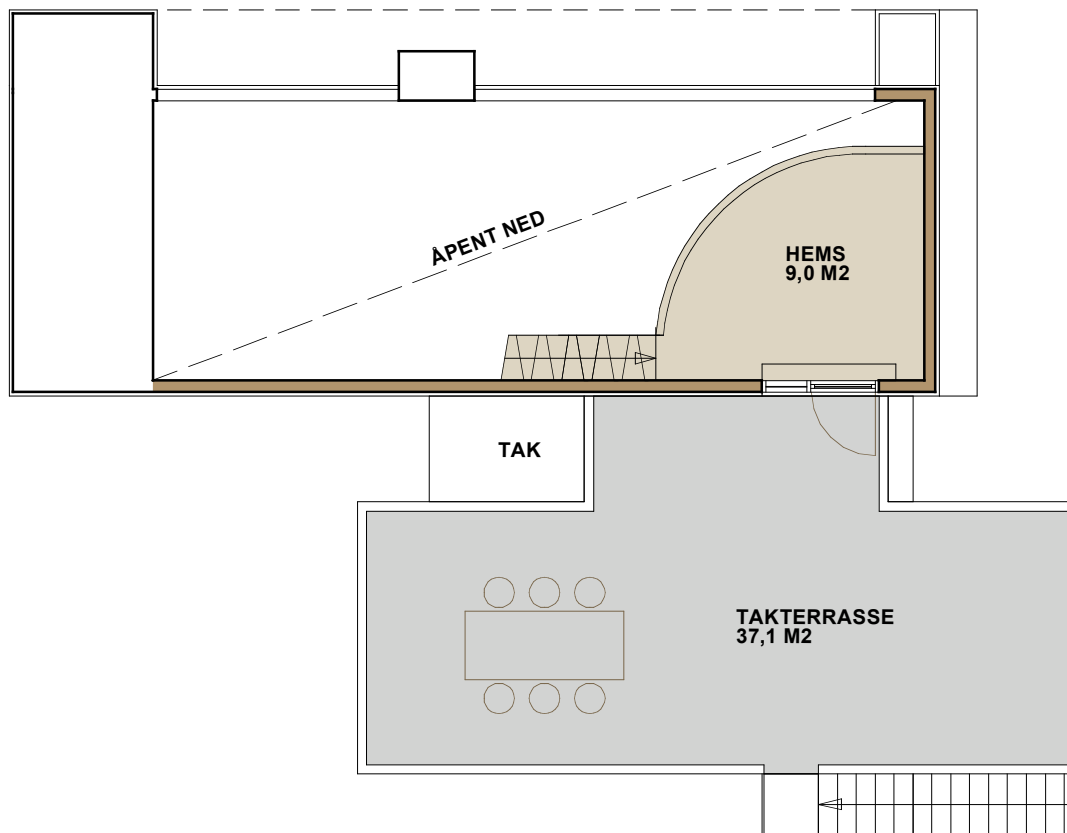


E02-A

HYTTER BJØRKØYA - PORSGRUNN - BYGGEMELDING


HYTTE - TYPE A sp 2.etg.

TEGNING: PLAN - MÅLESTOKK: 100% = 1:100 - DATO: 21.03.2014

SIVILARKITEKT MNAL LARS SØRBØ
 POSTBOKS 58 - 3291 STAVERN
 TEL 91 38 28 09

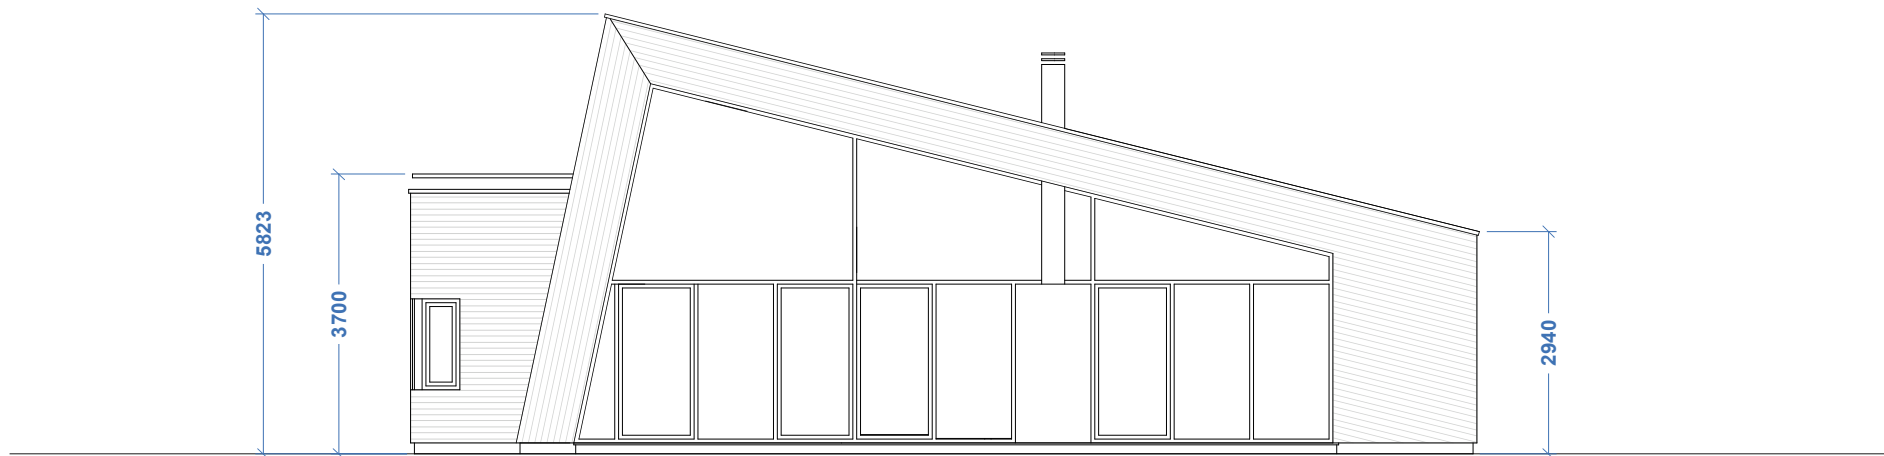

OPPRISS FASADE VEST

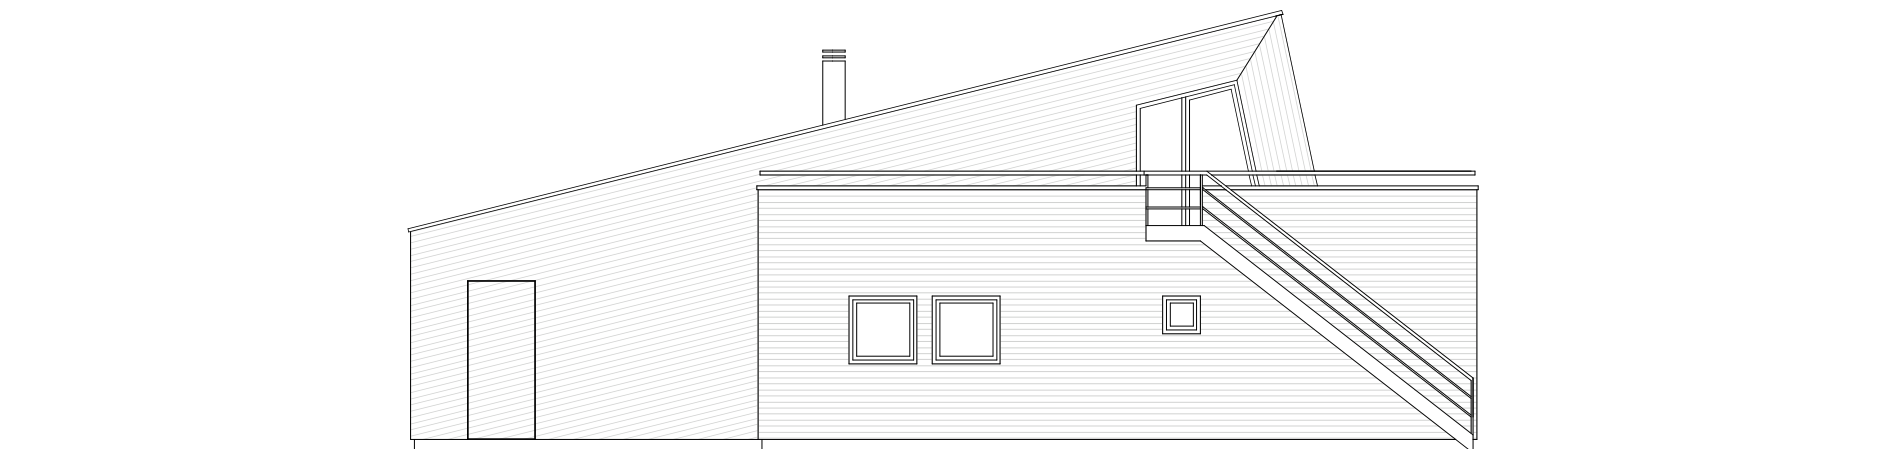

OPPRISS FASADE ØST

0 1m 5m 10m


E03-A

HYTTER BJØRKØYA - PORSGRUNN - BYGGEMELDING


HYTTE - TYPE A sp FASADER

TEGNING: PLAN - MÅLESTOKK: 100% = 1:100 - DATO: 21.03.2014

SIVILARKITEKT MNAL LARS SØRBØ
POSTBOKS 58 - 3291 STAVERN
TEL 91 38 28 09

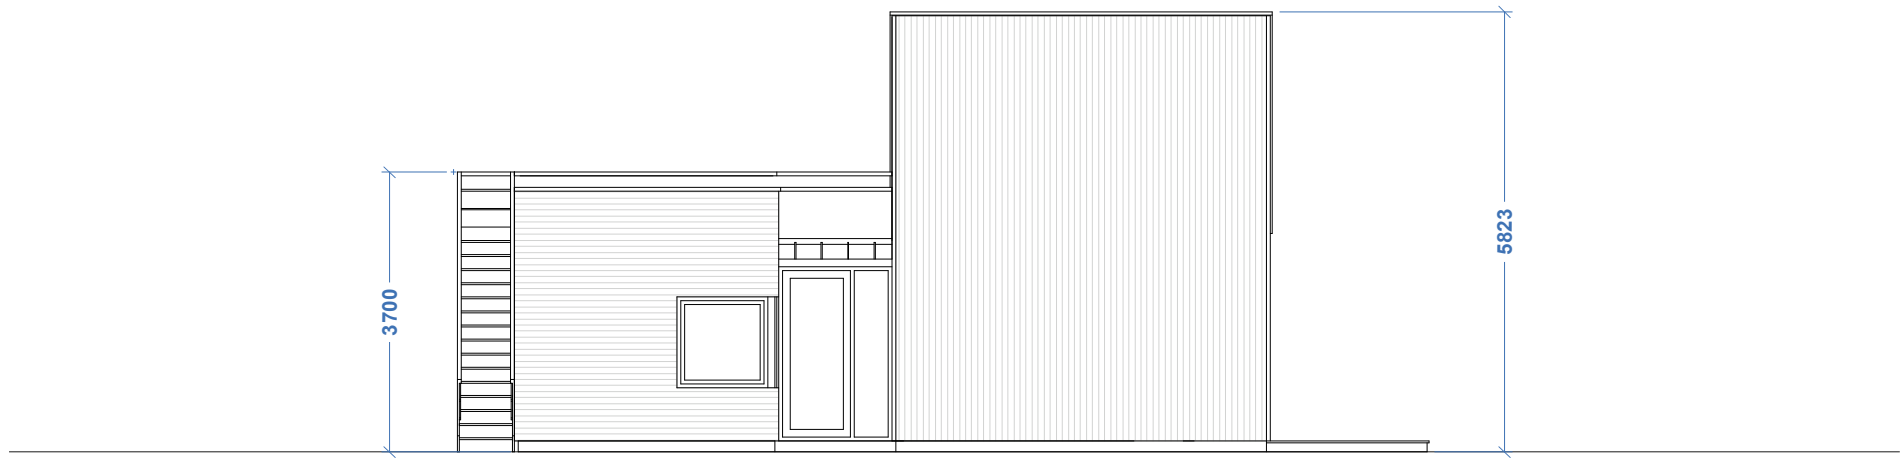

OPPRISS FASADE SYD

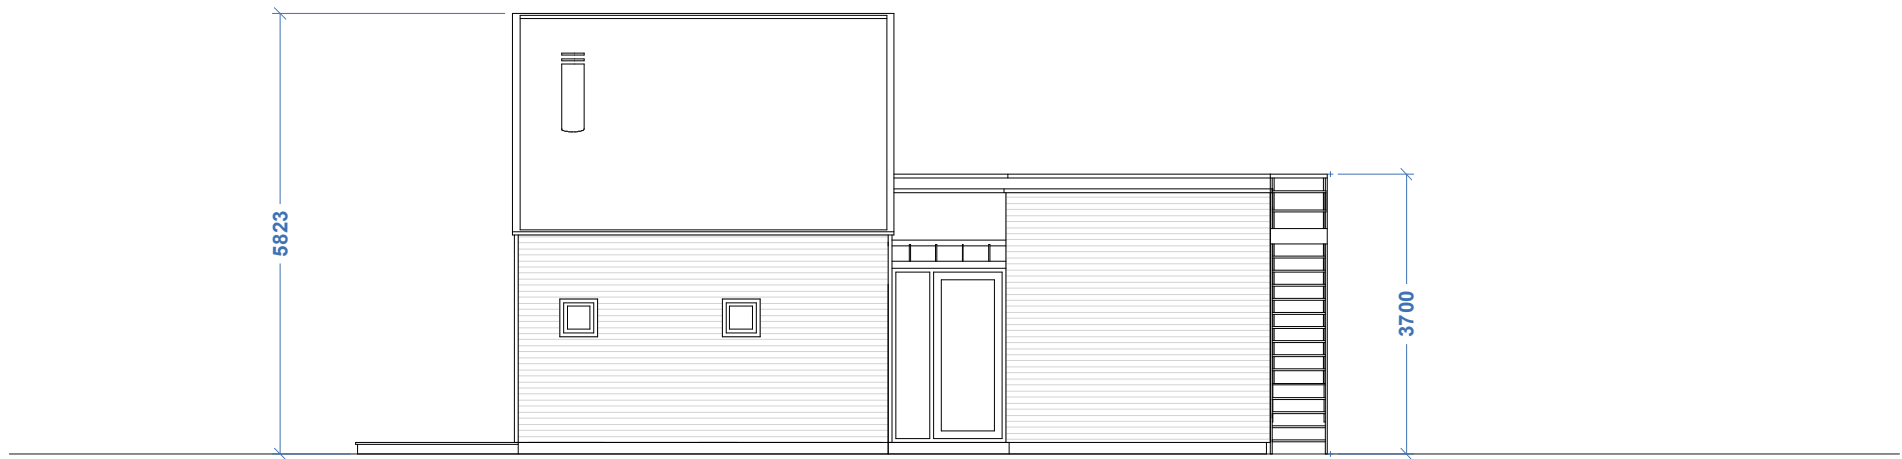

OPPRISS FASADE NORD




E04-A


HYTTER BJØRKØYA - PORSGRUNN - BYGGEMELDING
 TEGNING: PLAN - MÅLESTOKK: 100% = 1:100 - DATO: 21.03.2014

HYTTE - TYPE A sp FASADER


SIVILARKITEKT MNAL LARS SØRBØ
 POSTBOKS 58 - 3291 STAVERN
 TEL 91 38 28 09

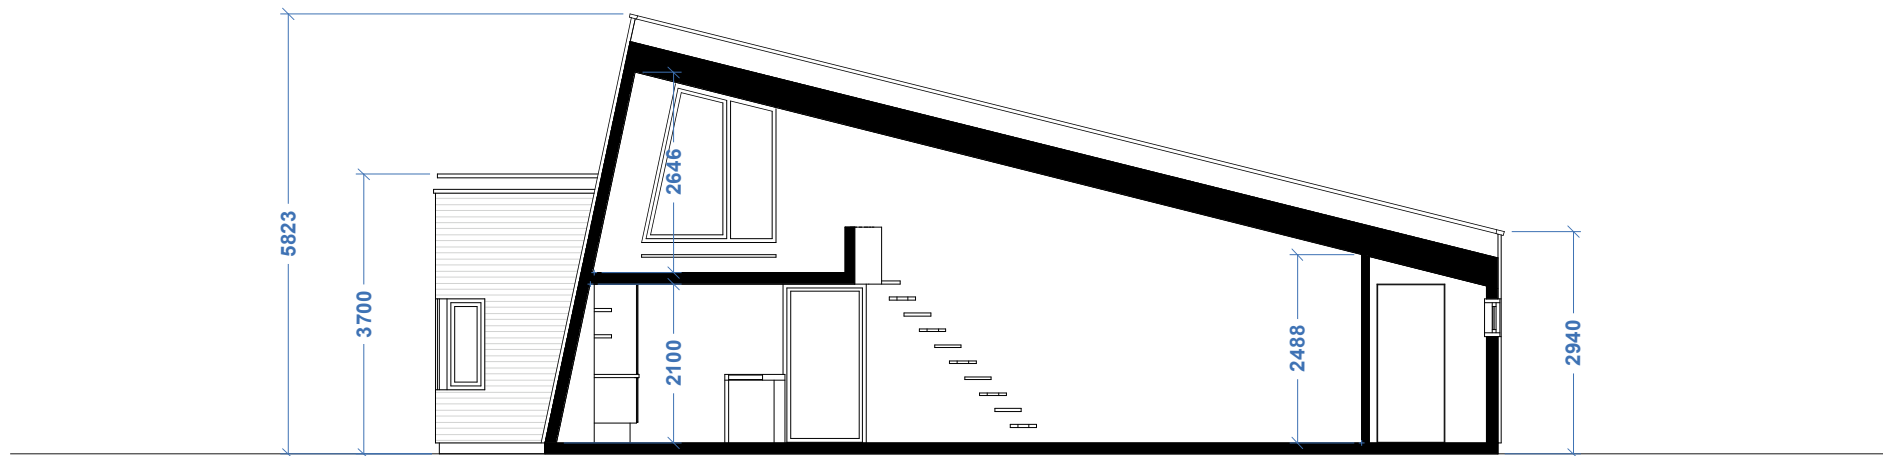

SNITT A-A

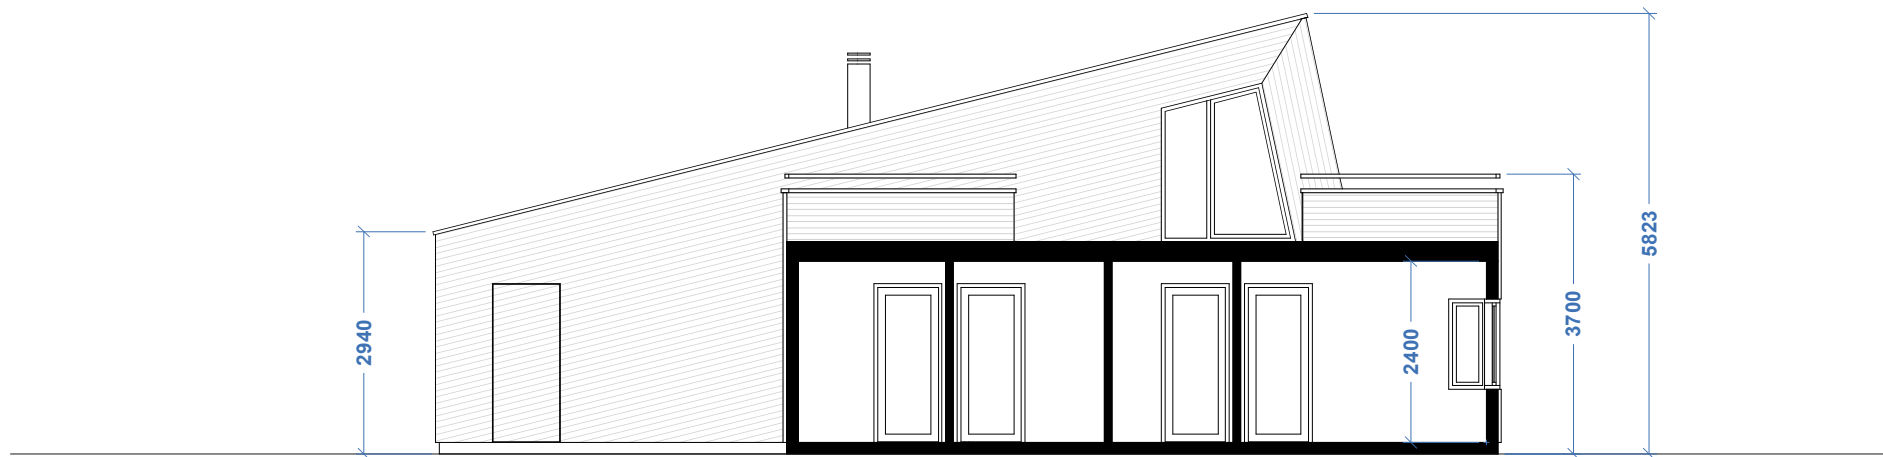

SNITT B-B

 


E05-A

HYTTER BJØRKØYA - PORSGRUNN - BYGGEMELDING


HYTTE - TYPE A sp SNITT

TEGNING: PLAN - MÅLESTOKK: 100% = 1:100 - DATO: 21.03.2014


SIVILARKITEKT MNAL LARS SØRBØ
 POSTBOKS 58 - 3291 STAVERN
 TEL 91 38 28 09

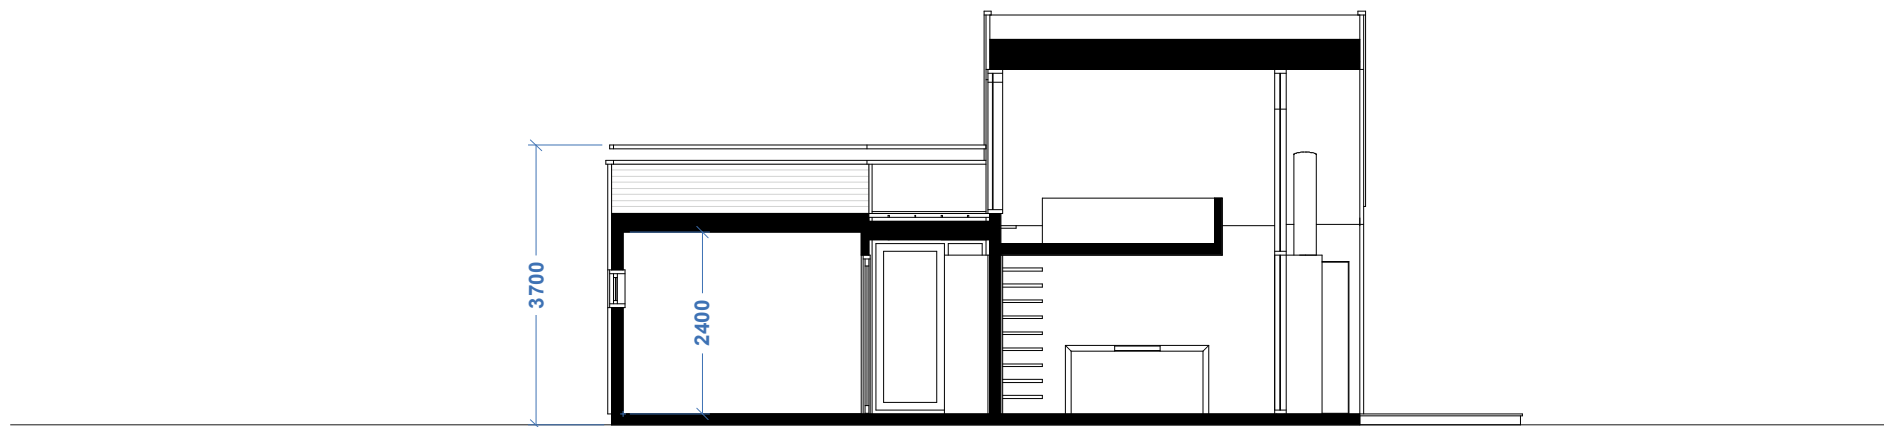

SNITT D-D

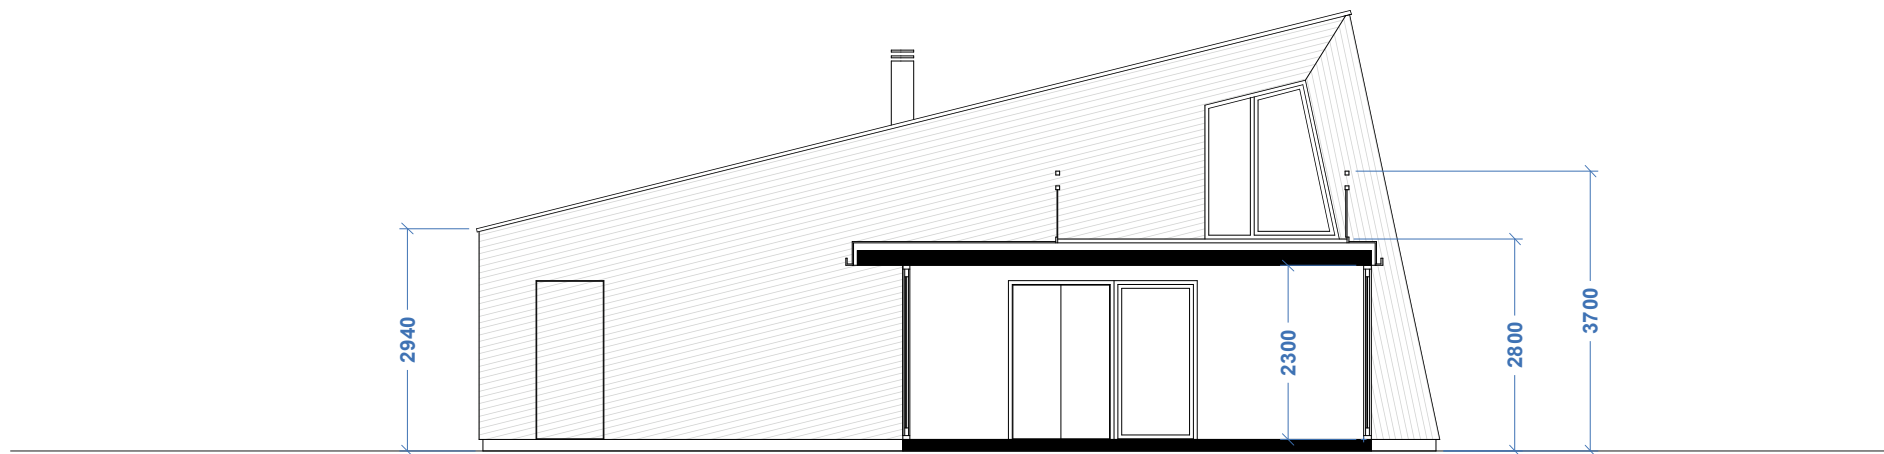

SNITT C-C

 

E06-A

HYTTER BJØRKØYA - PORSGRUNN - BYGGEMELDING

HYTTE - TYPE A sp SNITT

TEGNING: PLAN - MÅLESTOKK: 100% = 1:100 - DATO: 21.03.2014

SIVILARKITEKT MNAL LARS SØRBØ
 POSTBOKS 58 - 3291 STAVERN
 TEL 91 38 28 09